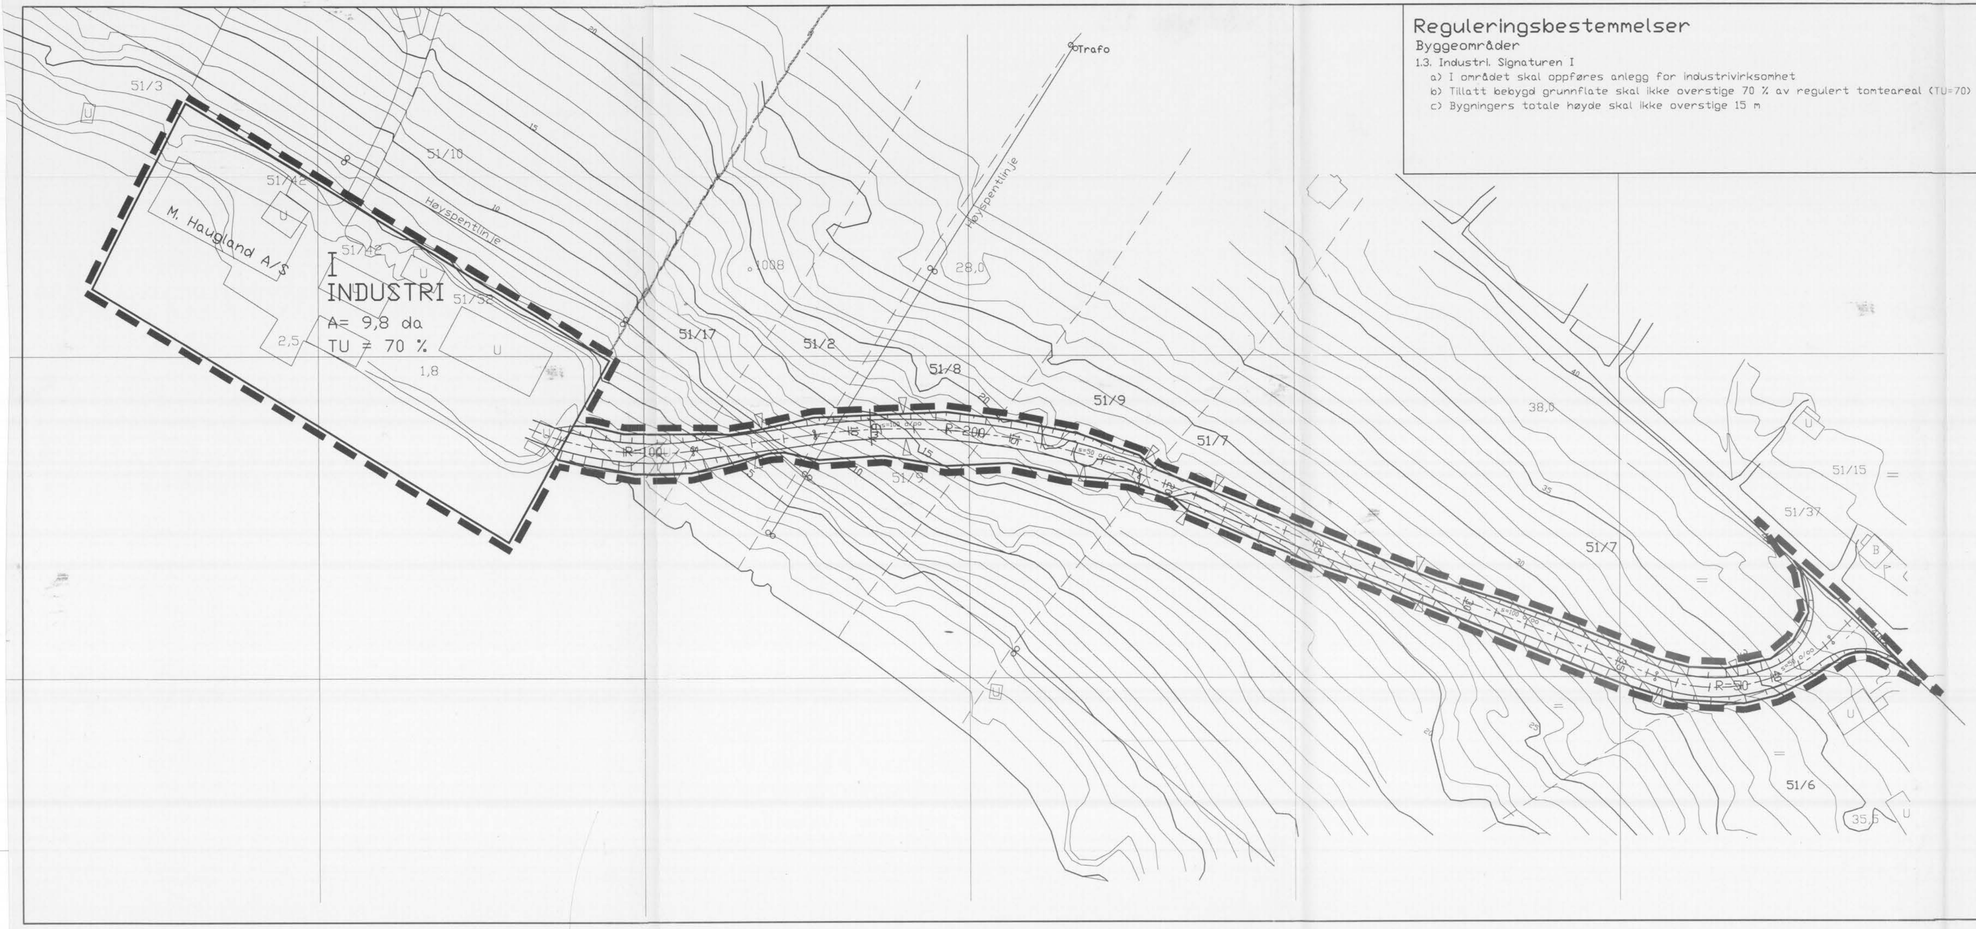

Reguleringsbestemmelser

Byggeområder

1.3. Industri. Signaturen I

a) I området skal oppføres anlegg for industrivirksomhet

b) Tillatt bebygd grunnflate skal ikke overstige 70 % av regulert tomteareal (TU=70)

c) Bygningers totale høyde skal ikke overstige 15 m

TEGNFORKLARING

PLAN- OG BYGNINGSLOVENS § 25, REGULERINGSFORMÅL

1. BYGGEOMRÅDER

I — INDUSTRI M. Haugland A/S

3. TRAFIKKOMRÅDER

KJØREVEG

STREKSYMBOLER M.V.

- PLANENS BEGRENSNING
- FORMÅLSGRENSE
- SENTERLINJE VEG
- EKSISTERENDE TOMTEGRENSE
- VEIL. AVKJØRSEL

Revisjon 27.08.98 GH

Vegline flyttet 10 m mot ~~Fylkes~~ veg (nordover) over eiendommen 51/7 og kryss med fylkesveg flyttet 3 m mot Gårakrysset.

Spesialområde privat veg endret til off. veg.

Målestokk 1:1000, Ekvidistanse 1 m

0 10 20 30 40 m

Forslag til mindre vesentlig reguleringsendring for

Reguleringsplanen Adkomstveg til M. Haugland A/S

Dato: 05.06.96

Kartverk: M=1:1000 - Digitalisert

Tegning | Saksbehandler

Saksbehandling i følge plan- og bygningsloven	Dato/periode	Sak nr.	Signatur
Oppstart av planarbeidet er kunngjort	23.04.96		GH
Administrativt vedtak om offentlig ettersyn			
1. gangs behandling i det faste planutvalg	18.06.96	39/96	
Utlagt til offentlig ettersyn i tiden	19.09. – 11.10.96		
Administrativt vedtak av plan som mindre vesentlig			
2. gangs behandling i det faste planutvalg	10.12.96	61/96	
Eventuelt utlagt til nytt offentlig ettersyn i tiden			
Eventuelt 3. gangs behandling i det faste planutvalg			
Planen vedtatt av kommunestyret	16.12.96	95/96	
Eventuelt innsigelse fra faggorgan			
Eventuelt stadfestet hos fylkesmannen			

hålogaland plankontor a/s
Nessevegen 6, 9400 HARSTAD Tlf. 77073040 Fax. 77073558

Plan nummer

Versjon